


株式会社加藤商事 西多摩支店リサイクルプラント第2工場 施設配置図(屋外)

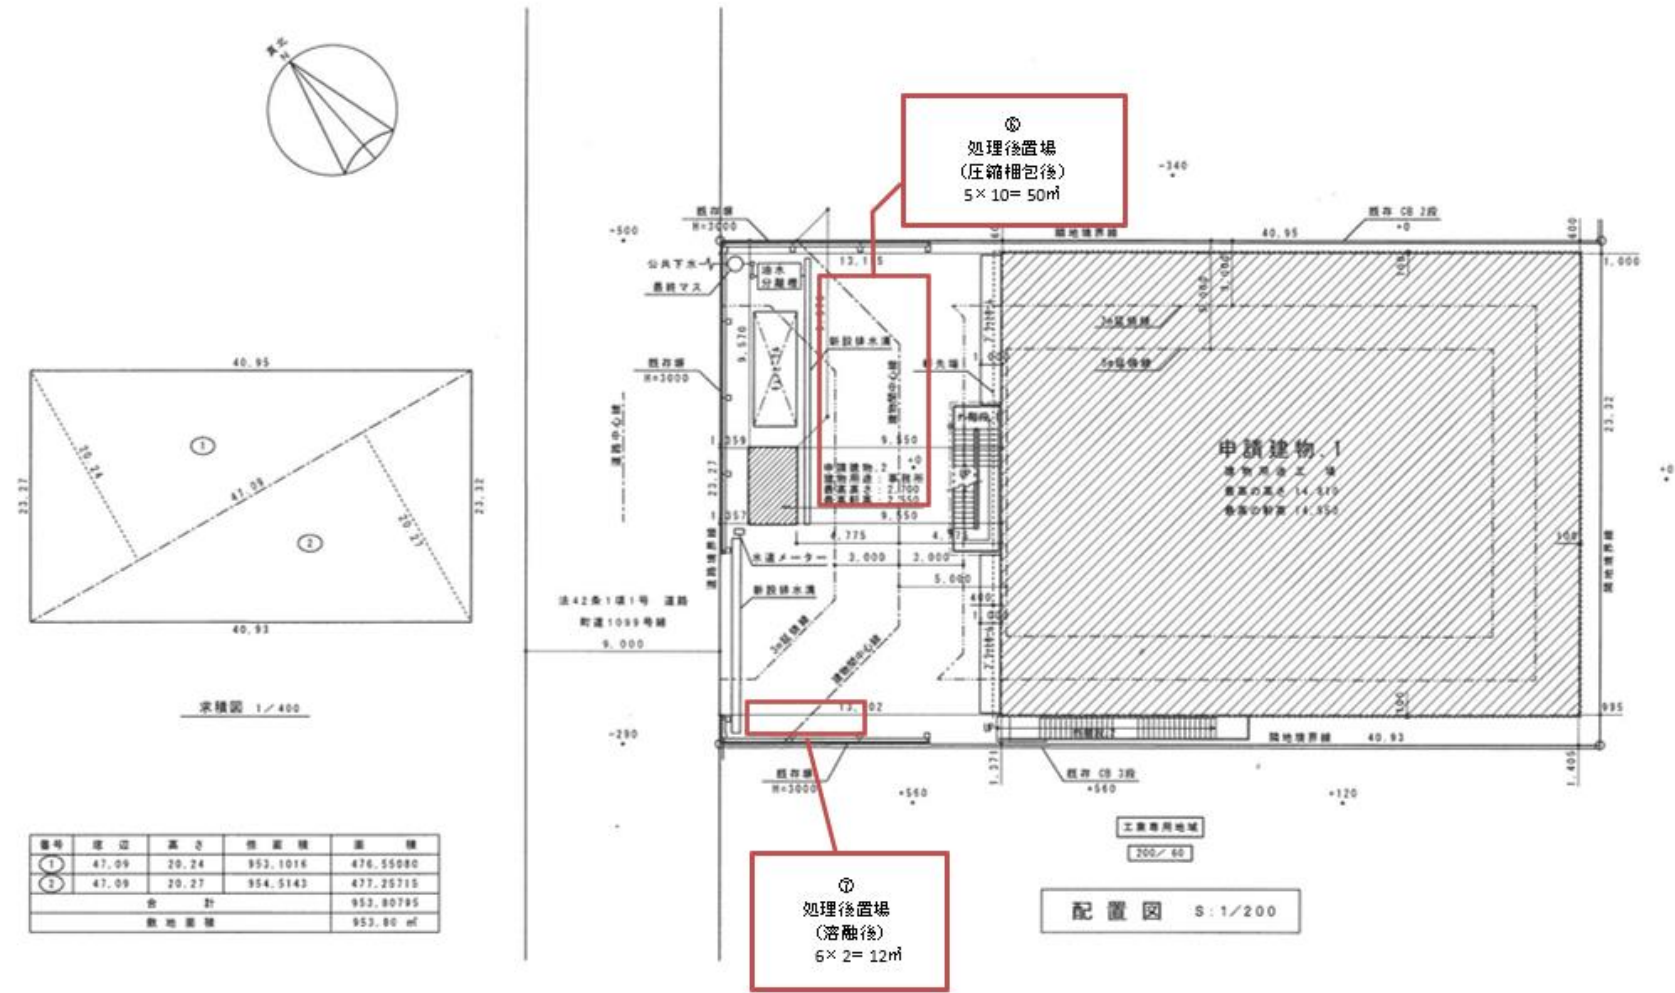

株式会社加藤商事 西多摩支店リサイクルプラント第2工場 施設配置図(屋内)

